



Q:\336021 Ponyhof Leiting\CAD\503 Entwässerungsk\503 40 01.dwg, 03 00, 12.11.2021 12:57:29
 Quellenvermerk: Datenlizenz Deutschland / Land NRW (2021) / Version 2.0 (Daten verändert + weitere Angaben)

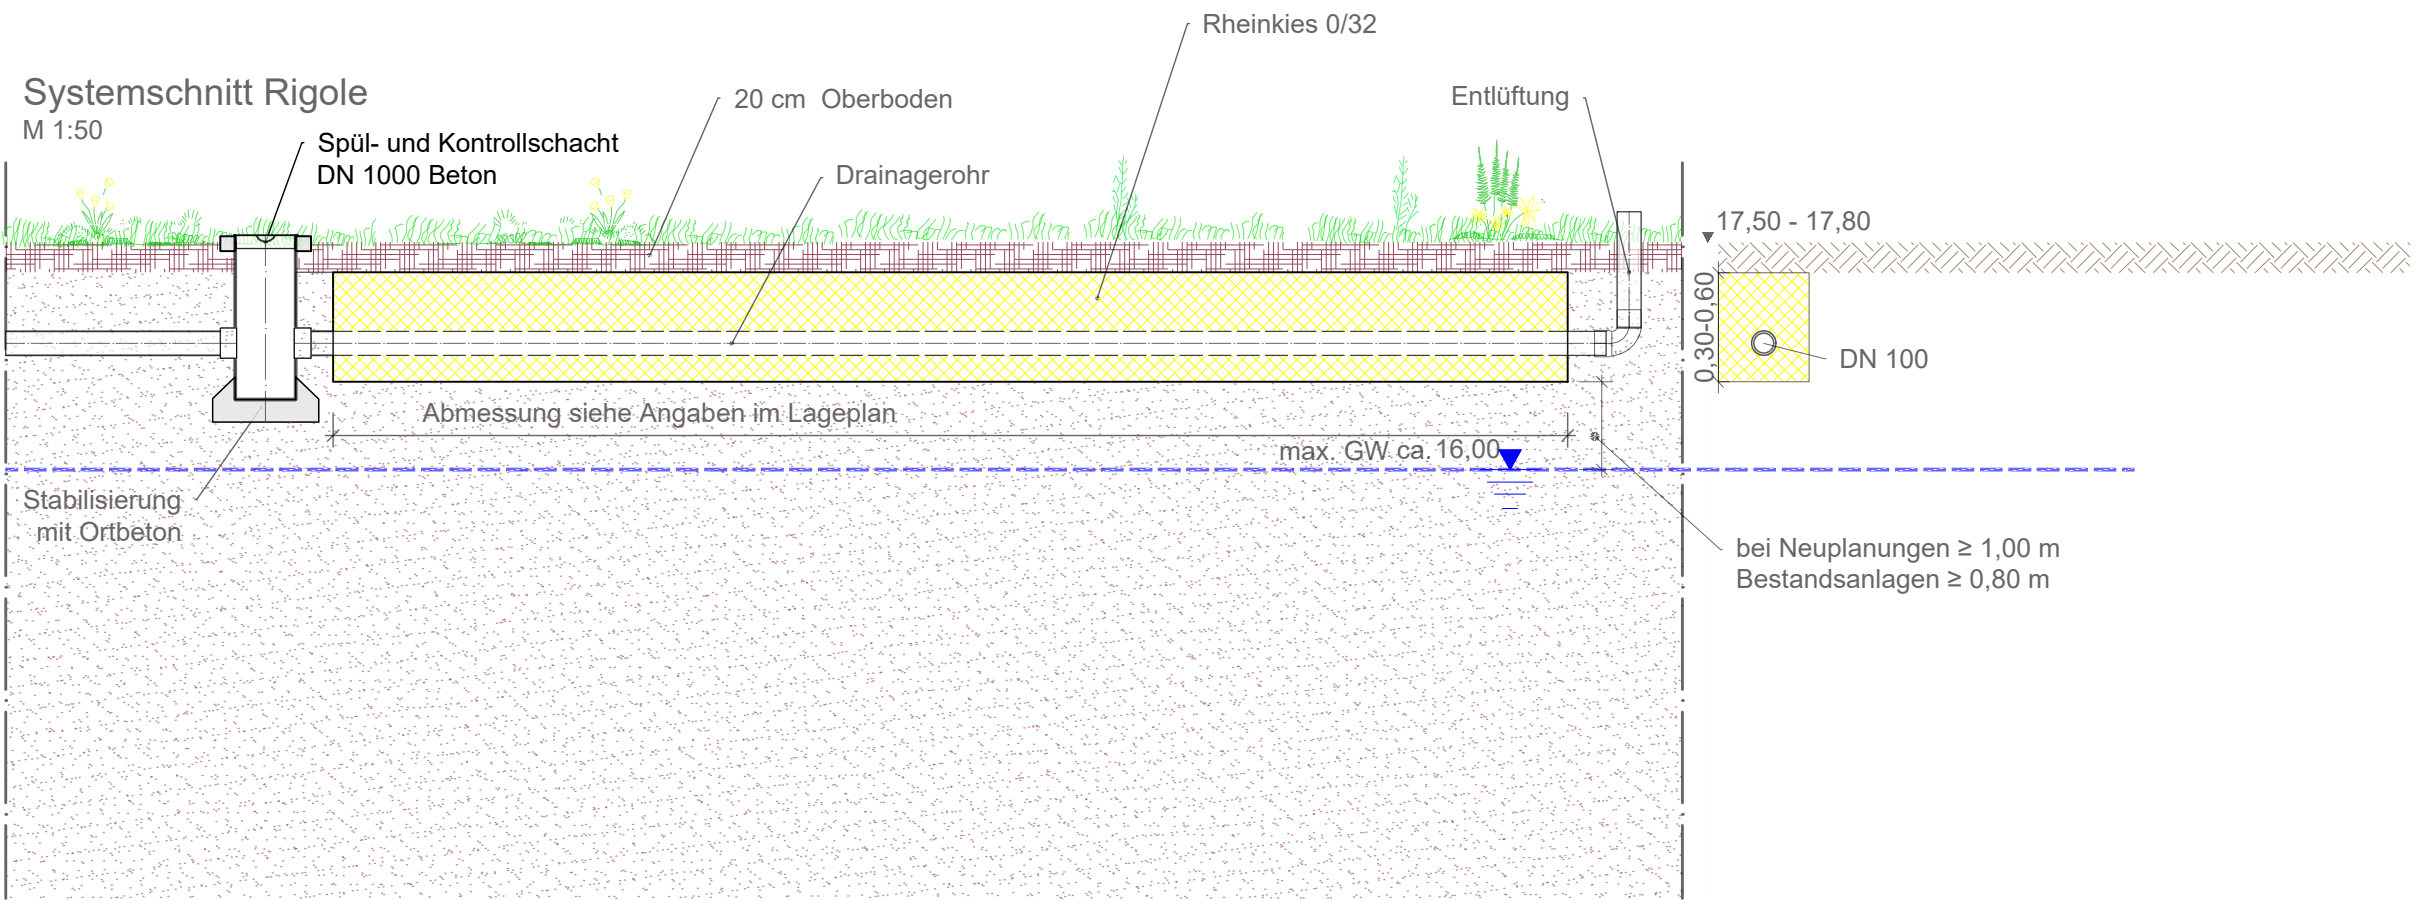

Projekt:	Ponyhof Leiting Entwässerungskonzept Systemschnitt Rigole		Bauherr:	Thomas Leiting Alte Bundesstraße 3 46419 Isselburg	
	Maßstab:	1: 50		• Tuttahs & Meyer • Raesfeld • • Ing-GmbH Hoher Weg 55 46348 Raesfeld • Telefon 02865- 603995 e-mail: tum-Raesfeld@gmx.de  <ul style="list-style-type: none"> • Siedlungswasserwirtschaft • Straßenbau • SiGe-Plan/ SiGeKo 	
Format:	A3ISO				
Erstellt:	12.11.2021 gez.: AP				
Geprüft:				
Freigegeben:	Projektnummer:	336.021		
Zeichnungs-Nr.	Index	Änderung/ Ergänzung	503 40 01-03 00 -		