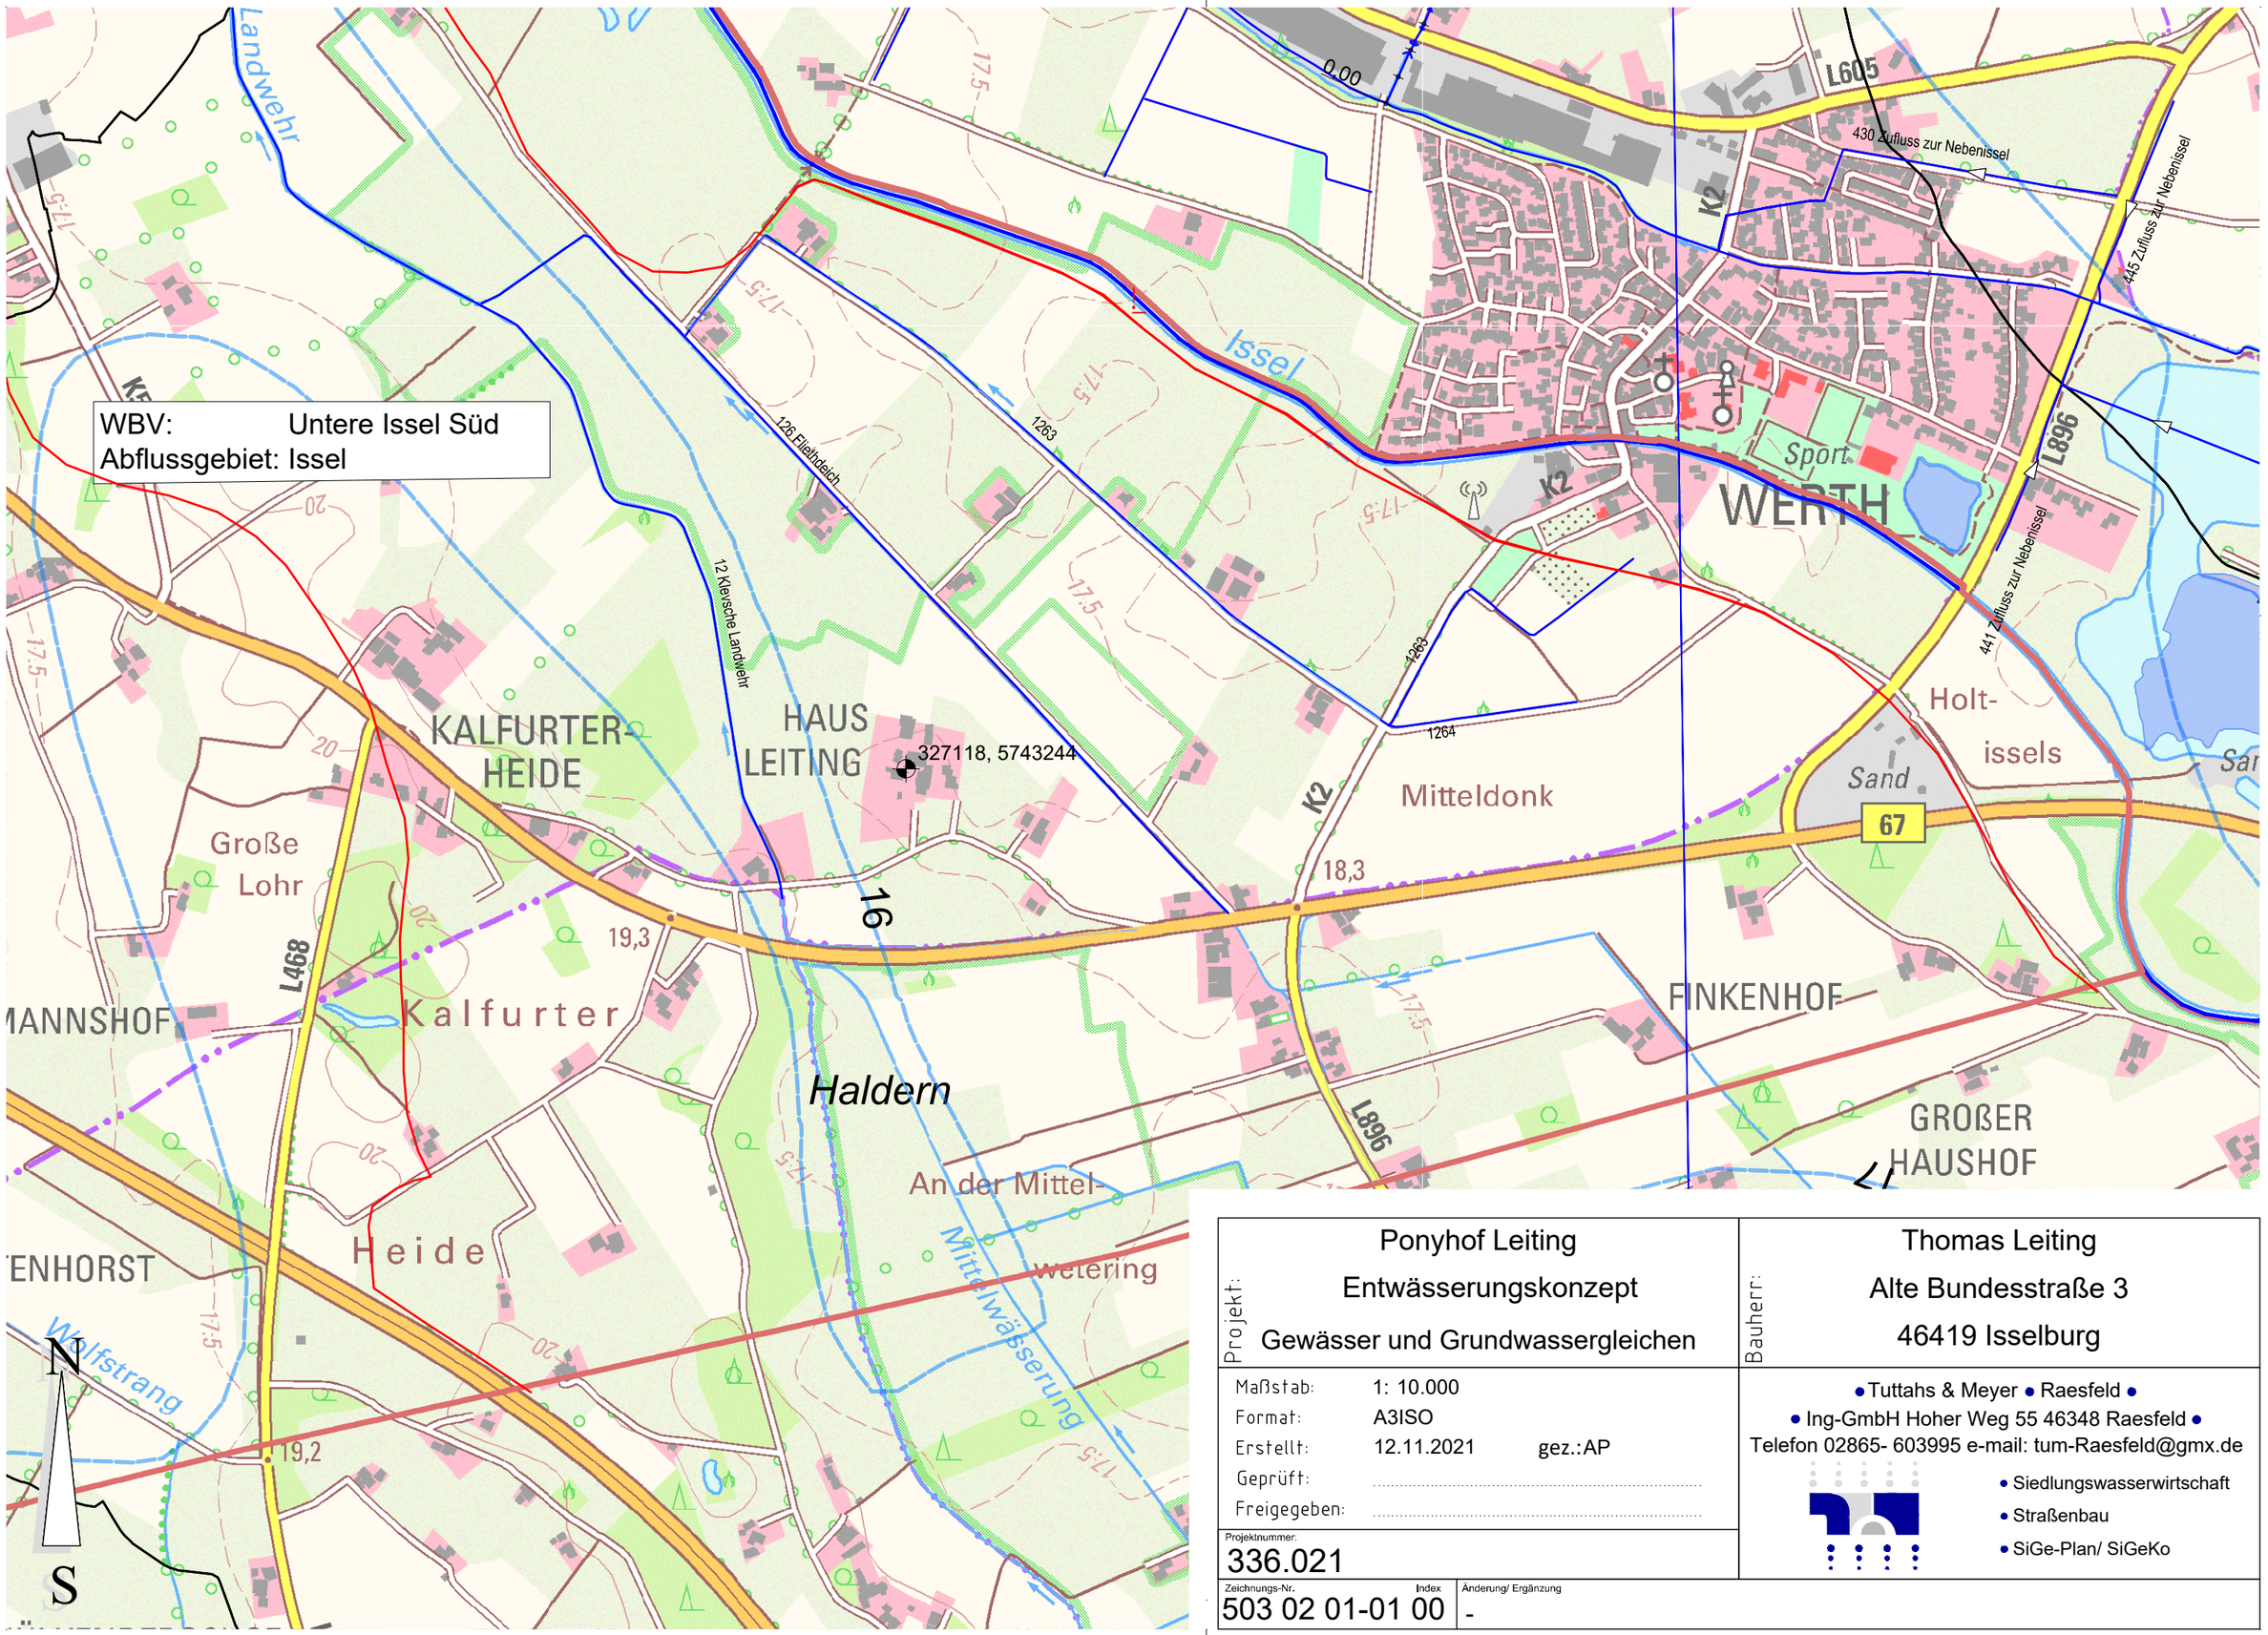

Q:\336021 Ponyhof Leiting\CAD\503 Entwaesserungsk\503 02 01.dwg, 01 00, 12.11.2021 12:48:45

Quellenvermerk: Datenlizenz Deutschland / Land NRW (2021) / Version 2.0 (Daten verändert + weitere Angaben)

Projekt: Ponyhof Leiting Entwässerungskonzept Gewässer und Grundwassergleichen	Bauherr: Thomas Leiting Alte Bundesstraße 3 46419 Isselburg
Maßstab: 1: 10.000 Format: A3ISO Erstellt: 12.11.2021 gez.:AP Geprüft: ..... Freigegeben:	• Tuttahs & Meyer • Raesfeld • • Ing-GmbH Hoher Weg 55 46348 Raesfeld • Telefon 02865- 603995 e-mail: tum-Raesfeld@gmx.de • Siedlungswasserwirtschaft • Straßenbau • SiGe-Plan/ SiGeKo
Projektnummer: 336.021	
Zeichnungs-Nr. 503 02 01-01 Index 00	Änderung/ Ergänzung -